




GEOMETRIUM

Мини-проект



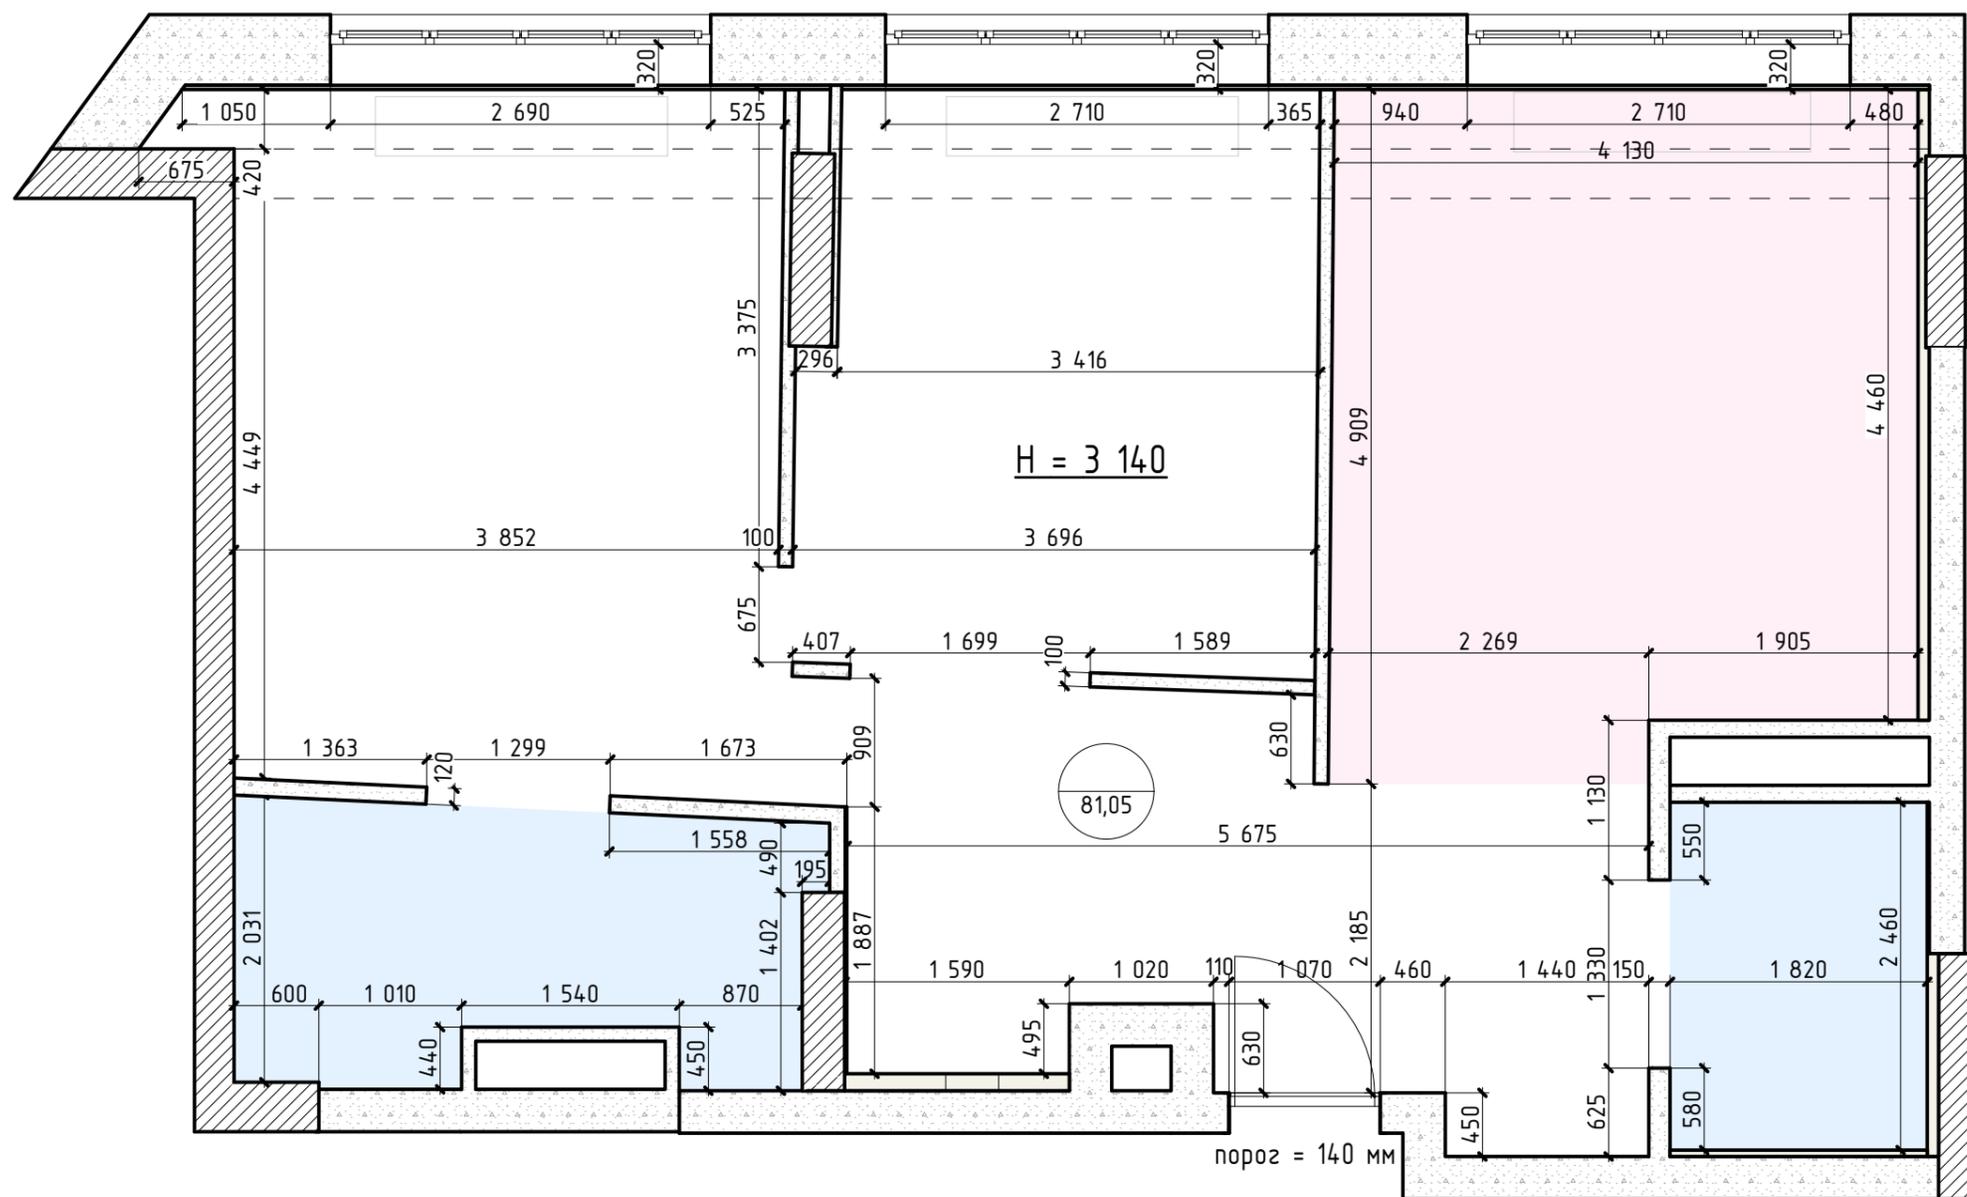

УСЛОВНЫЕ ОБОЗНАЧЕНИЯ	
ОБОЗНАЧ. В ПЛАНЕ	НАИМЕНОВАНИЕ
	железобетон
	пеноблоки
	мокрая зона. Ванные комнаты
	мокрая зона. Кухня


Все чертежи выполнены, основываясь на обмере, сделанном частично по "черновым" перегородкам. Внешний контур стен на момент замеров был выровнен.

ПРИМЕЧАНИЕ:

- размеры даны от уровня черного пола
- фактическая площадь, выявленная при замерах 81,05 кв.м.
- за 0.000 принята отметка черного пола

Дизайнер	ФИО	Быстрая планировка	Стадия	Лист	Листов
			РД	02	7
Заказчик		ОБМЕРНЫЙ ПЛАН			
Чертил					

ДЕМОНТАЖНЫЙ ПЛАН

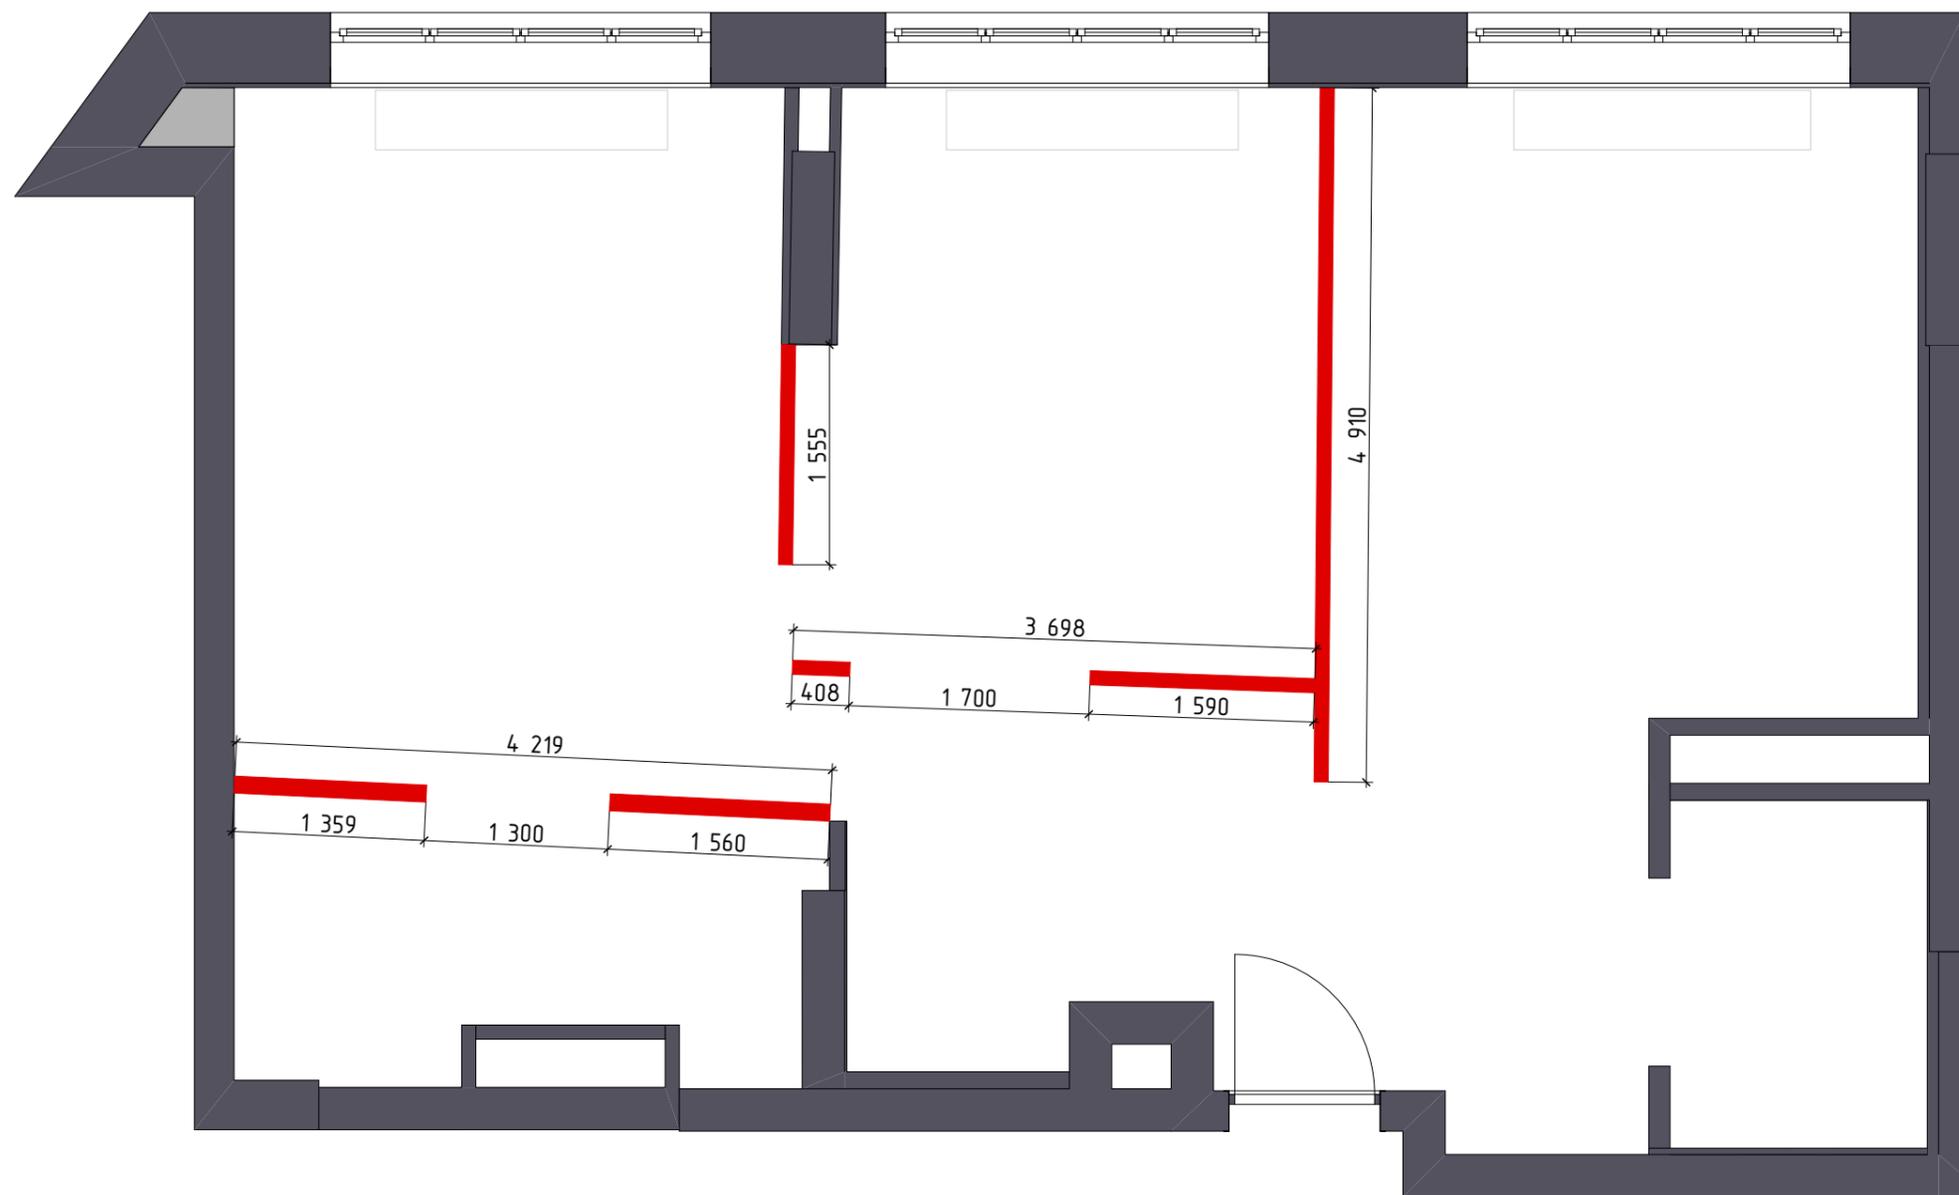

УСЛОВНЫЕ ОБОЗНАЧЕНИЯ	
ОБОЗНАЧ. В ПЛАНЕ	НАИМЕНОВАНИЕ
	существующие элементы
	демонтируемые элементы

Все условные обозначения разъяснены.
С демонтажным планом ознакомлен(а) и согласен(на).


подпись

ФИО


ПРИМЕЧАНИЕ:
- размеры даны от уровня чернового пола

	ФИО	Быстрая планировка	Стадия	Лист	Листов
Дизайнер			РД	03	7
Заказчик		ДЕМОНТАЖНЫЙ ПЛАН			
Чертил					

МОНТАЖНЫЙ ПЛАН

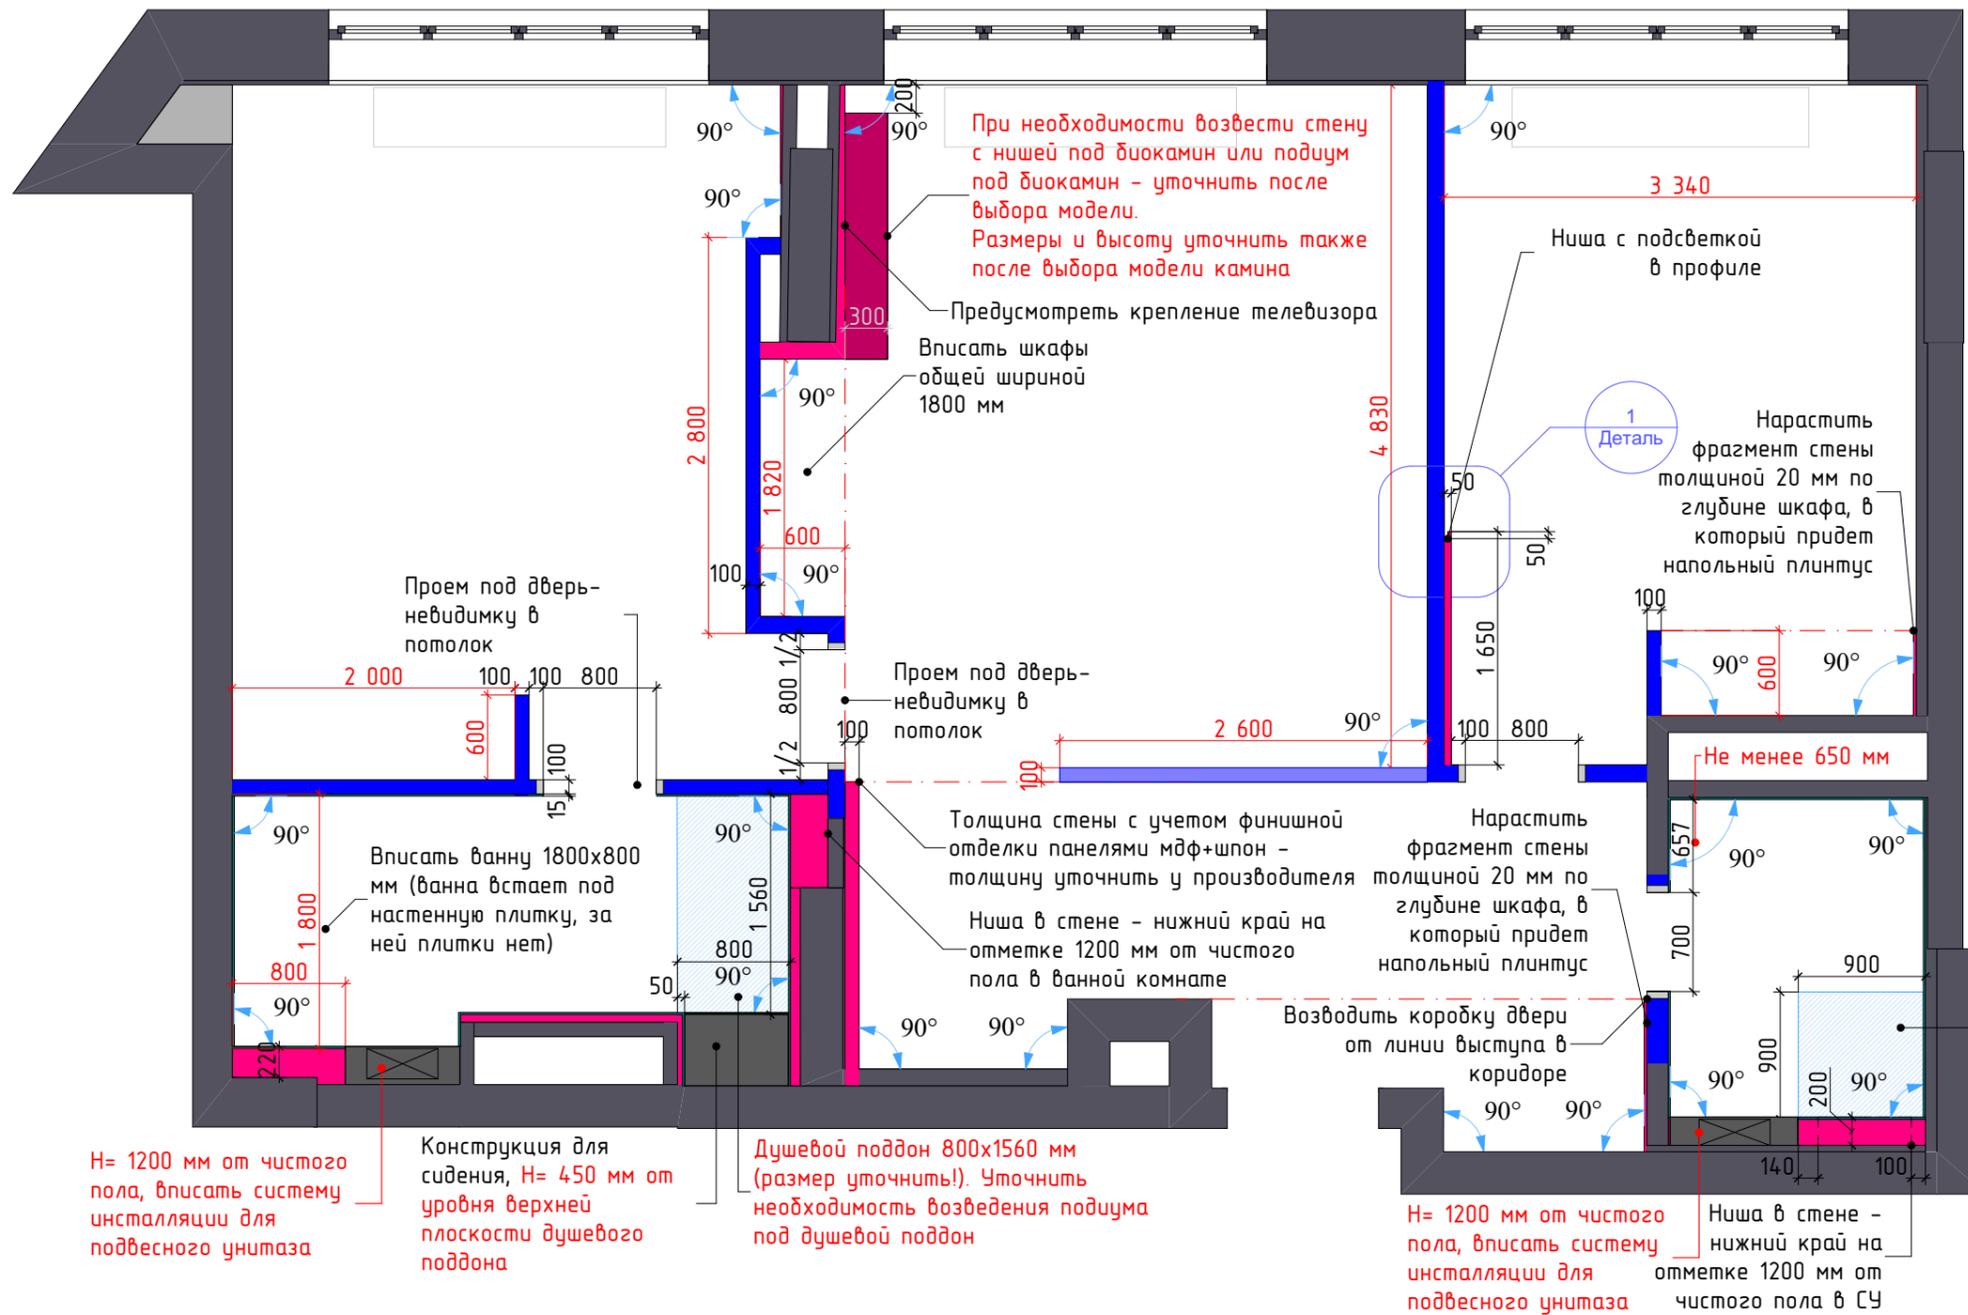

Деталь 1

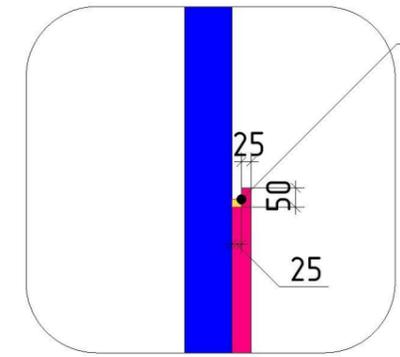

Накладной профиль со светодиодной лентой

УСЛОВНЫЕ ОБОЗНАЧЕНИЯ	
ОБОЗНАЧ. В ПЛАНЕ	НАИМЕНОВАНИЕ
	Нарастить стену
	Перегородки 100 мм
	Керамогранит

ПРИМЕЧАНИЕ:


- за 0,000 взята отметка чистого пола
- размеры даны с учетом всех финишных отделок
- предусмотреть люки для электрощитков и доступа к водопроводным счетчикам. А так же ревизионные люки
- точное расположение люков утвердить с управляющим строкой на месте
- размеры дверных проемов зависят от выбранной модели и поставщика.
- При замене двери размер проема может измениться
- монтаж проемов делать по техкарте поставщиков дверей
- предусмотреть все необходимые закладные под навесную мебель на стенах
- смотреть совместно с развертками
- определить со строителями, необходимо ли использовать выравнивающую штукатурку

Все условные обозначения разъяснены. С монтажным планом ознакомлен(а) и согласен(на).

подпись _____ ФИО _____

	ФИО	Быстрая планировка	Стадия	Лист	Листов
Дизайнер			РД	04	7
Заказчик		МОНТАЖНЫЙ ПЛАН			
Чертил					

ПЛАН ПОСЛЕ ПЕРЕПЛАНИРОВКИ

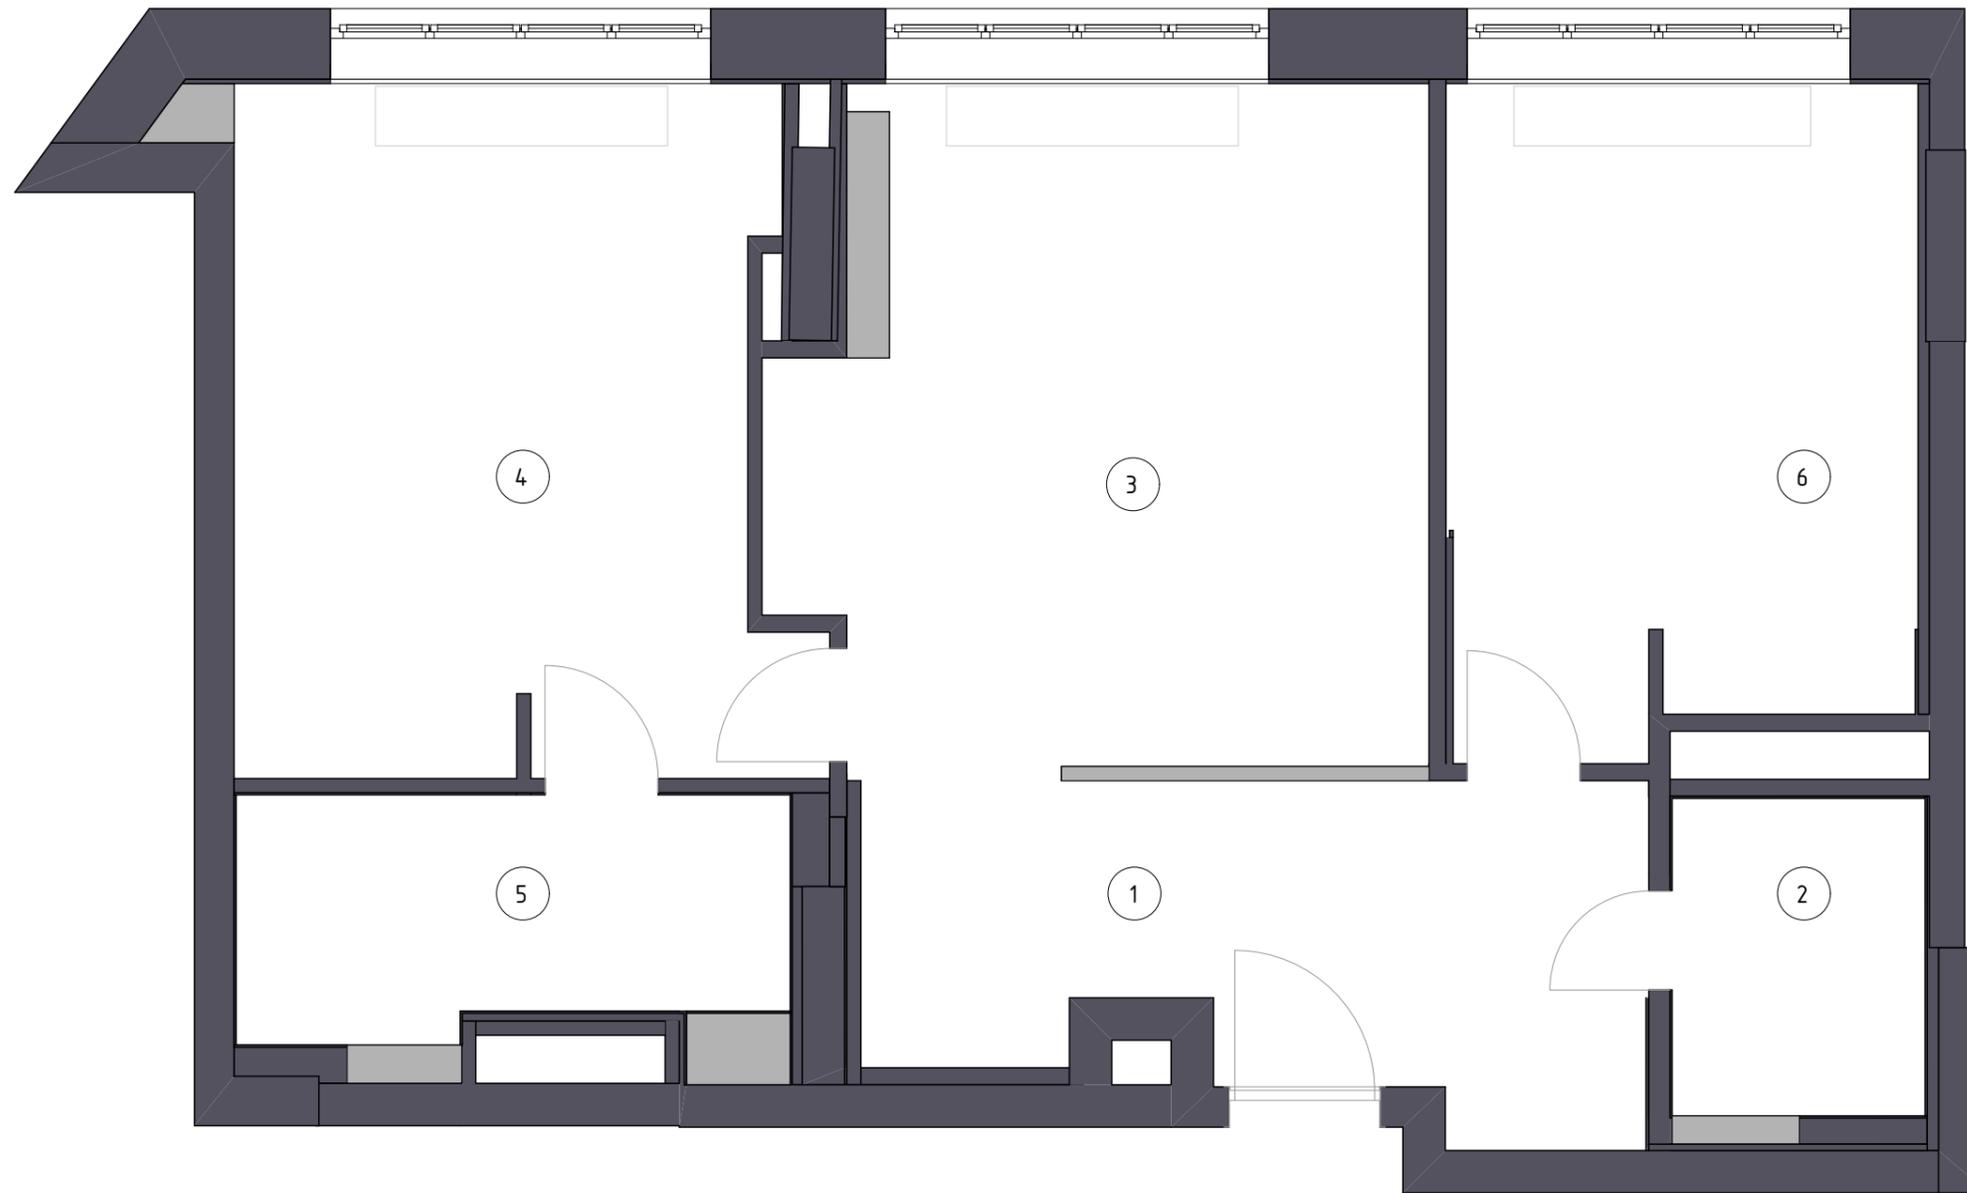

ЭКСПЛИКАЦИЯ ПОМЕЩЕНИЙ


№ помещ.	Наименование помещений	Площадь, м2
1	Прихожая	11,9
2	СУ	4,1
3	Кухня-гостиная	21,4
4	Спальня 1	18,9
5	Ванная комната	6,9
6	Спальня 2	15,3
		78,5 м ²

ПРИМЕЧАНИЕ:

- Монтаж осуществляется строго по плану монтажа, т.к. там указаны приоритетные размеры, материалы и примечания!
- за 0,000 взята отметка чистого пола
- размеры даны с учетом всех финишных отделок
- предусмотреть люки для электрощитков и доступа к водопроводным счетчикам. А так же ревизионные люки
- точное расположение люков утвердить с управляющим строкой на месте
- размеры дверных проемов зависят от выбранной модели и поставщика. При замене двери размер проема может измениться

Дизайнер	ФИО	Быстрая планировка	Стадия	Лист	Листов
			РД	05	7
Заказчик		ПЛАН ПОСЛЕ ПЕРЕПЛАНИРОВКИ			
Чертил					

ПЛАН РАССТАНОВКИ МЕБЕЛИ

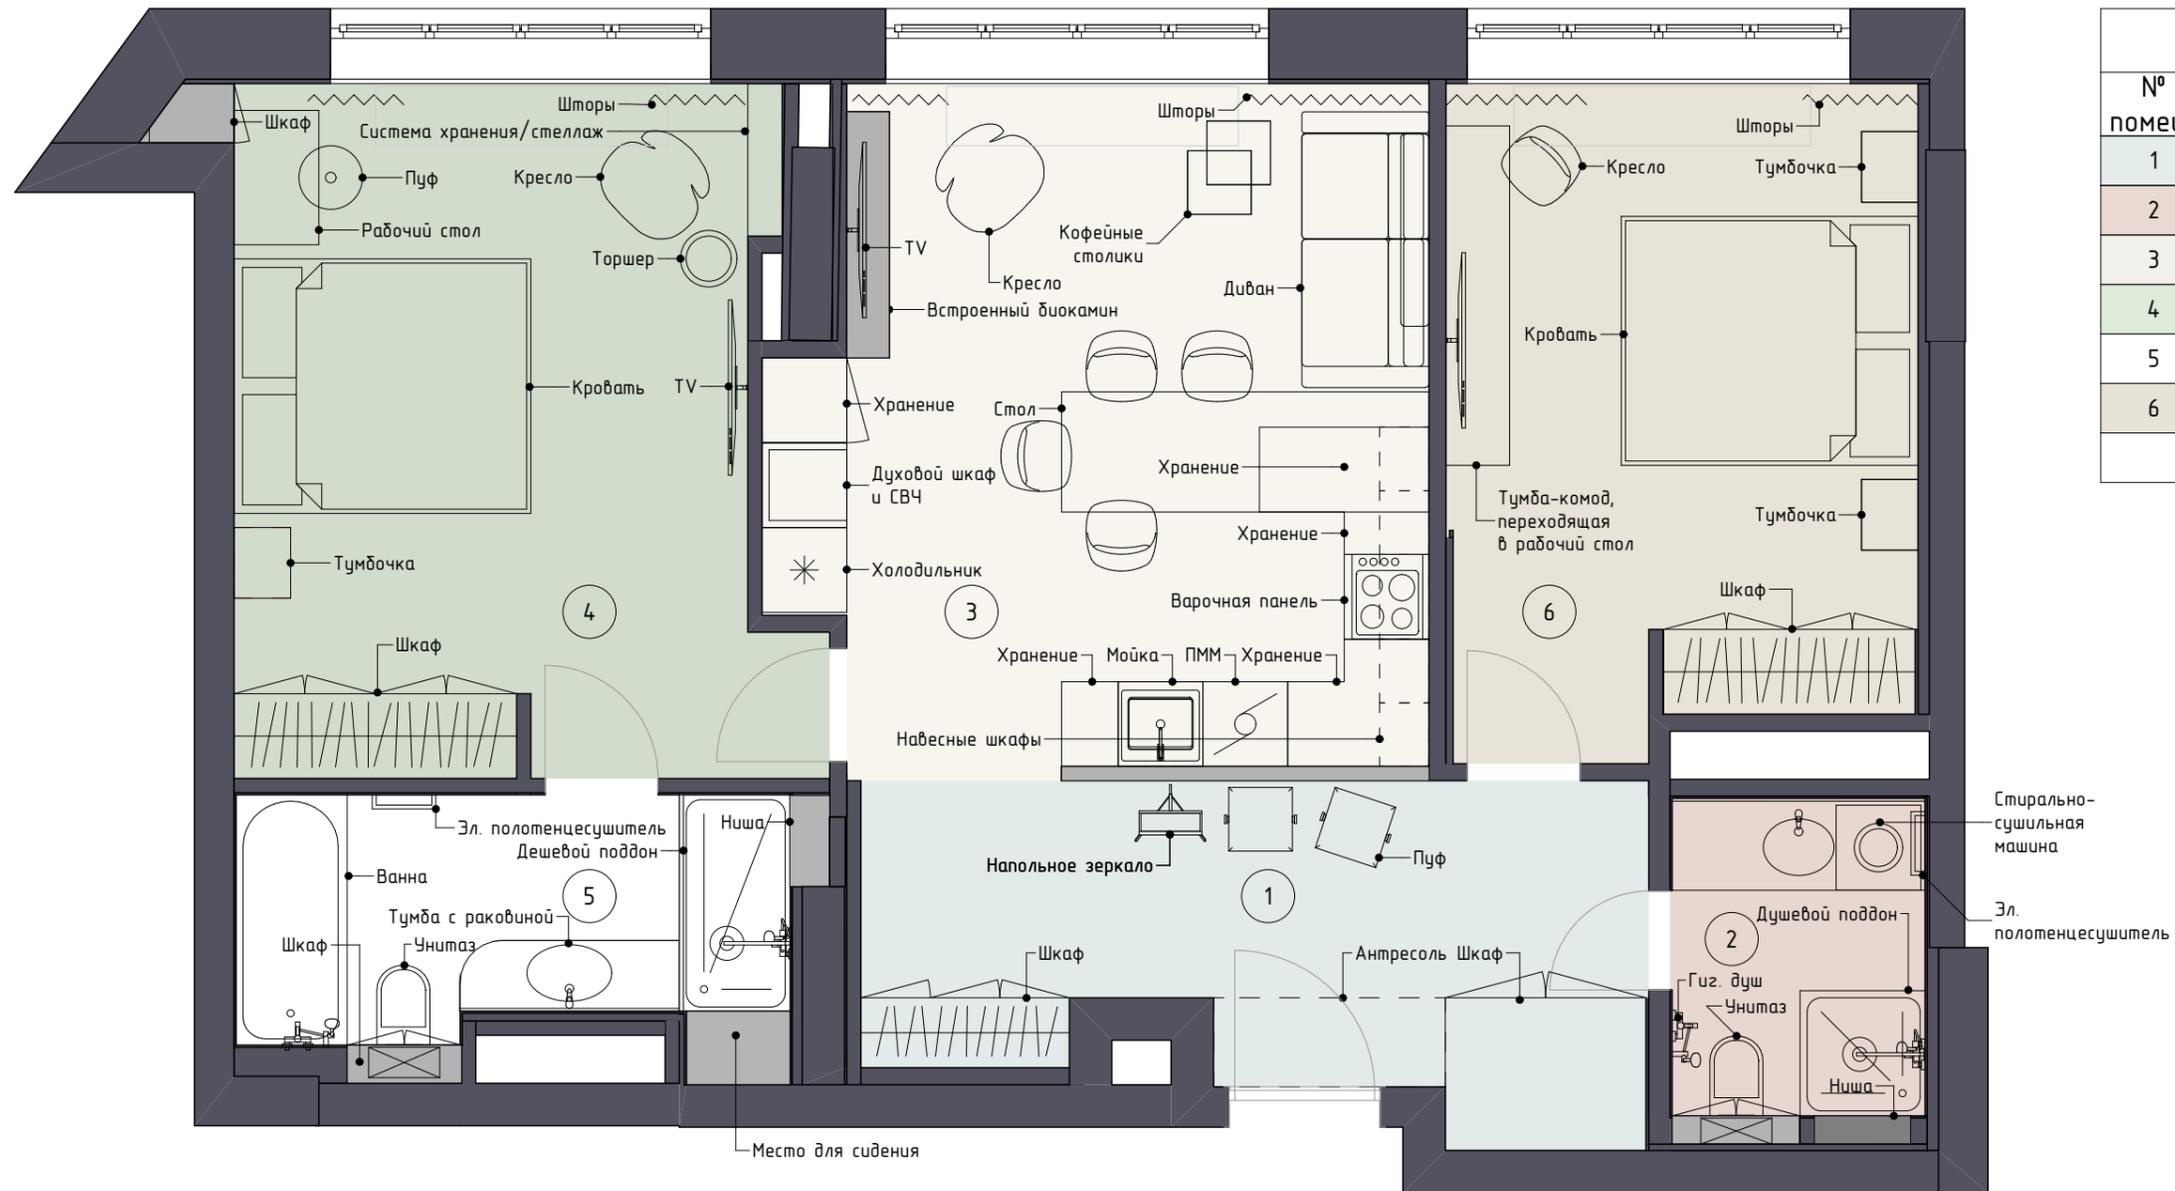

ЭКСПЛИКАЦИЯ ПОМЕЩЕНИЙ

№ помещ.	Наименование помещений	Площадь, м2
1	Прихожая	11,9
2	СУ	4,1
3	Кухня-гостиная	21,4
4	Спальня 1	18,9
5	Ванная комната	6,9
6	Спальня 2	15,3
Общая площадь		78,5 м²

Все условные обозначения разъяснены.
С итоговым вариантом перепланировки ознакомлен(а) и согласен(на).

подпись


ФИО

ПРИМЕЧАНИЕ:

-смотреть совместно с развертками
- перед заказом кухонного гарнитура и встраиваемой мебели (шкафы, навесные шкафы) требуется предварительный замер фирмы поставщика

	ФИО	Быстрая планировка	Стадия	Лист	Листов
Дизайнер			РД	06	7
Заказчик		ПЛАН РАССТАНОВКИ МЕБЕЛИ			
Чертил					

ПЛАН РАССТАНОВКИ МЕБЕЛИ С РАЗМЕРАМИ

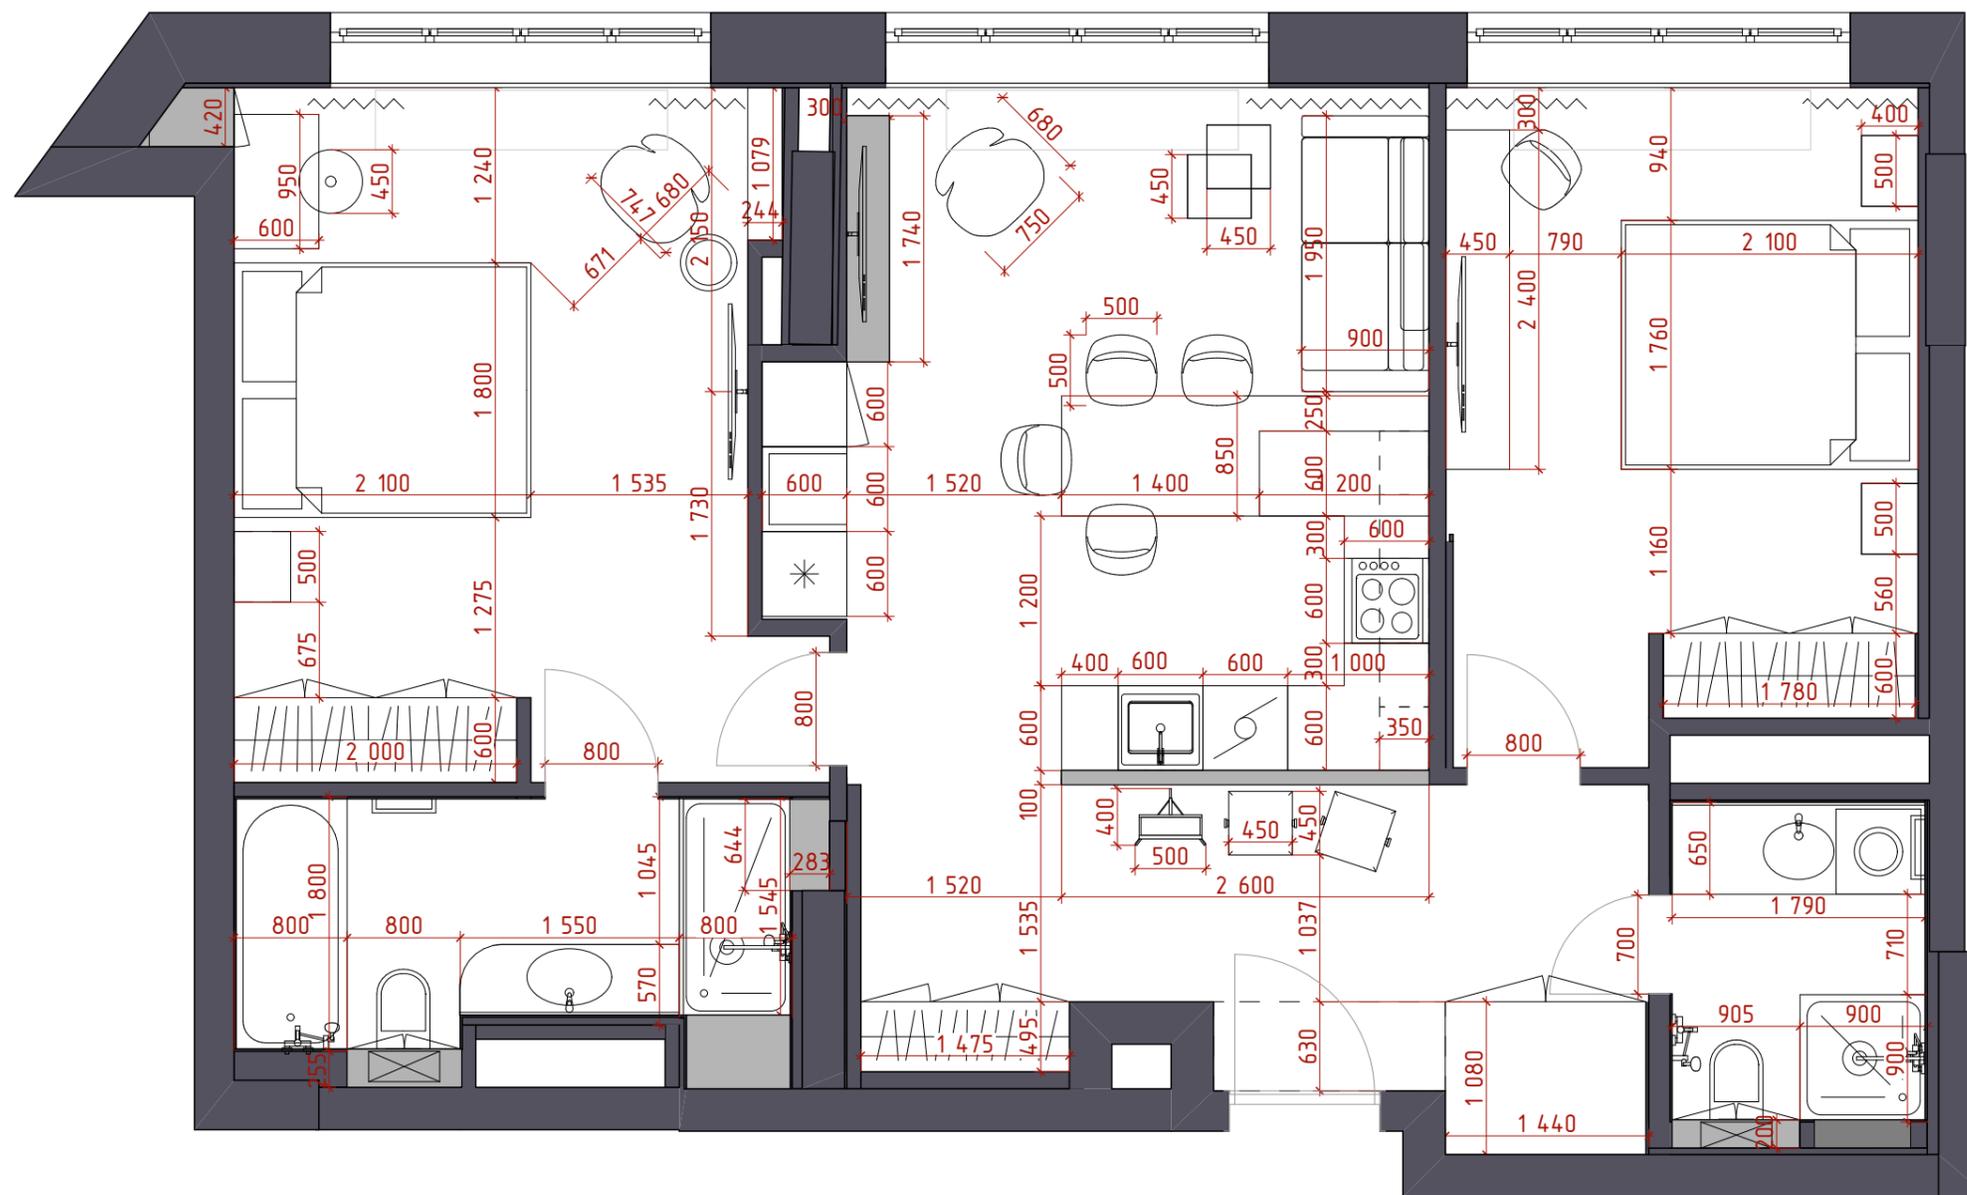

Все условные обозначения разъяснены.
С итоговым вариантом перепланировки ознакомлен(а) и согласен(на).

подпись

ФИО

ПРИМЕЧАНИЕ:

- смотреть совместно с развертками
- перед заказом кухонного гарнитура и встраиваемой мебели (шкафы, навесные шкафы) требуется предварительный замер фирмы поставщика

	ФИО		Стадия	Лист	Листов
Дизайнер		Быстрая планировка	РД	07	7
Заказчик		ПЛАН РАССТАНОВКИ МЕБЕЛИ С РАЗМЕРАМИ			
Чертил					